


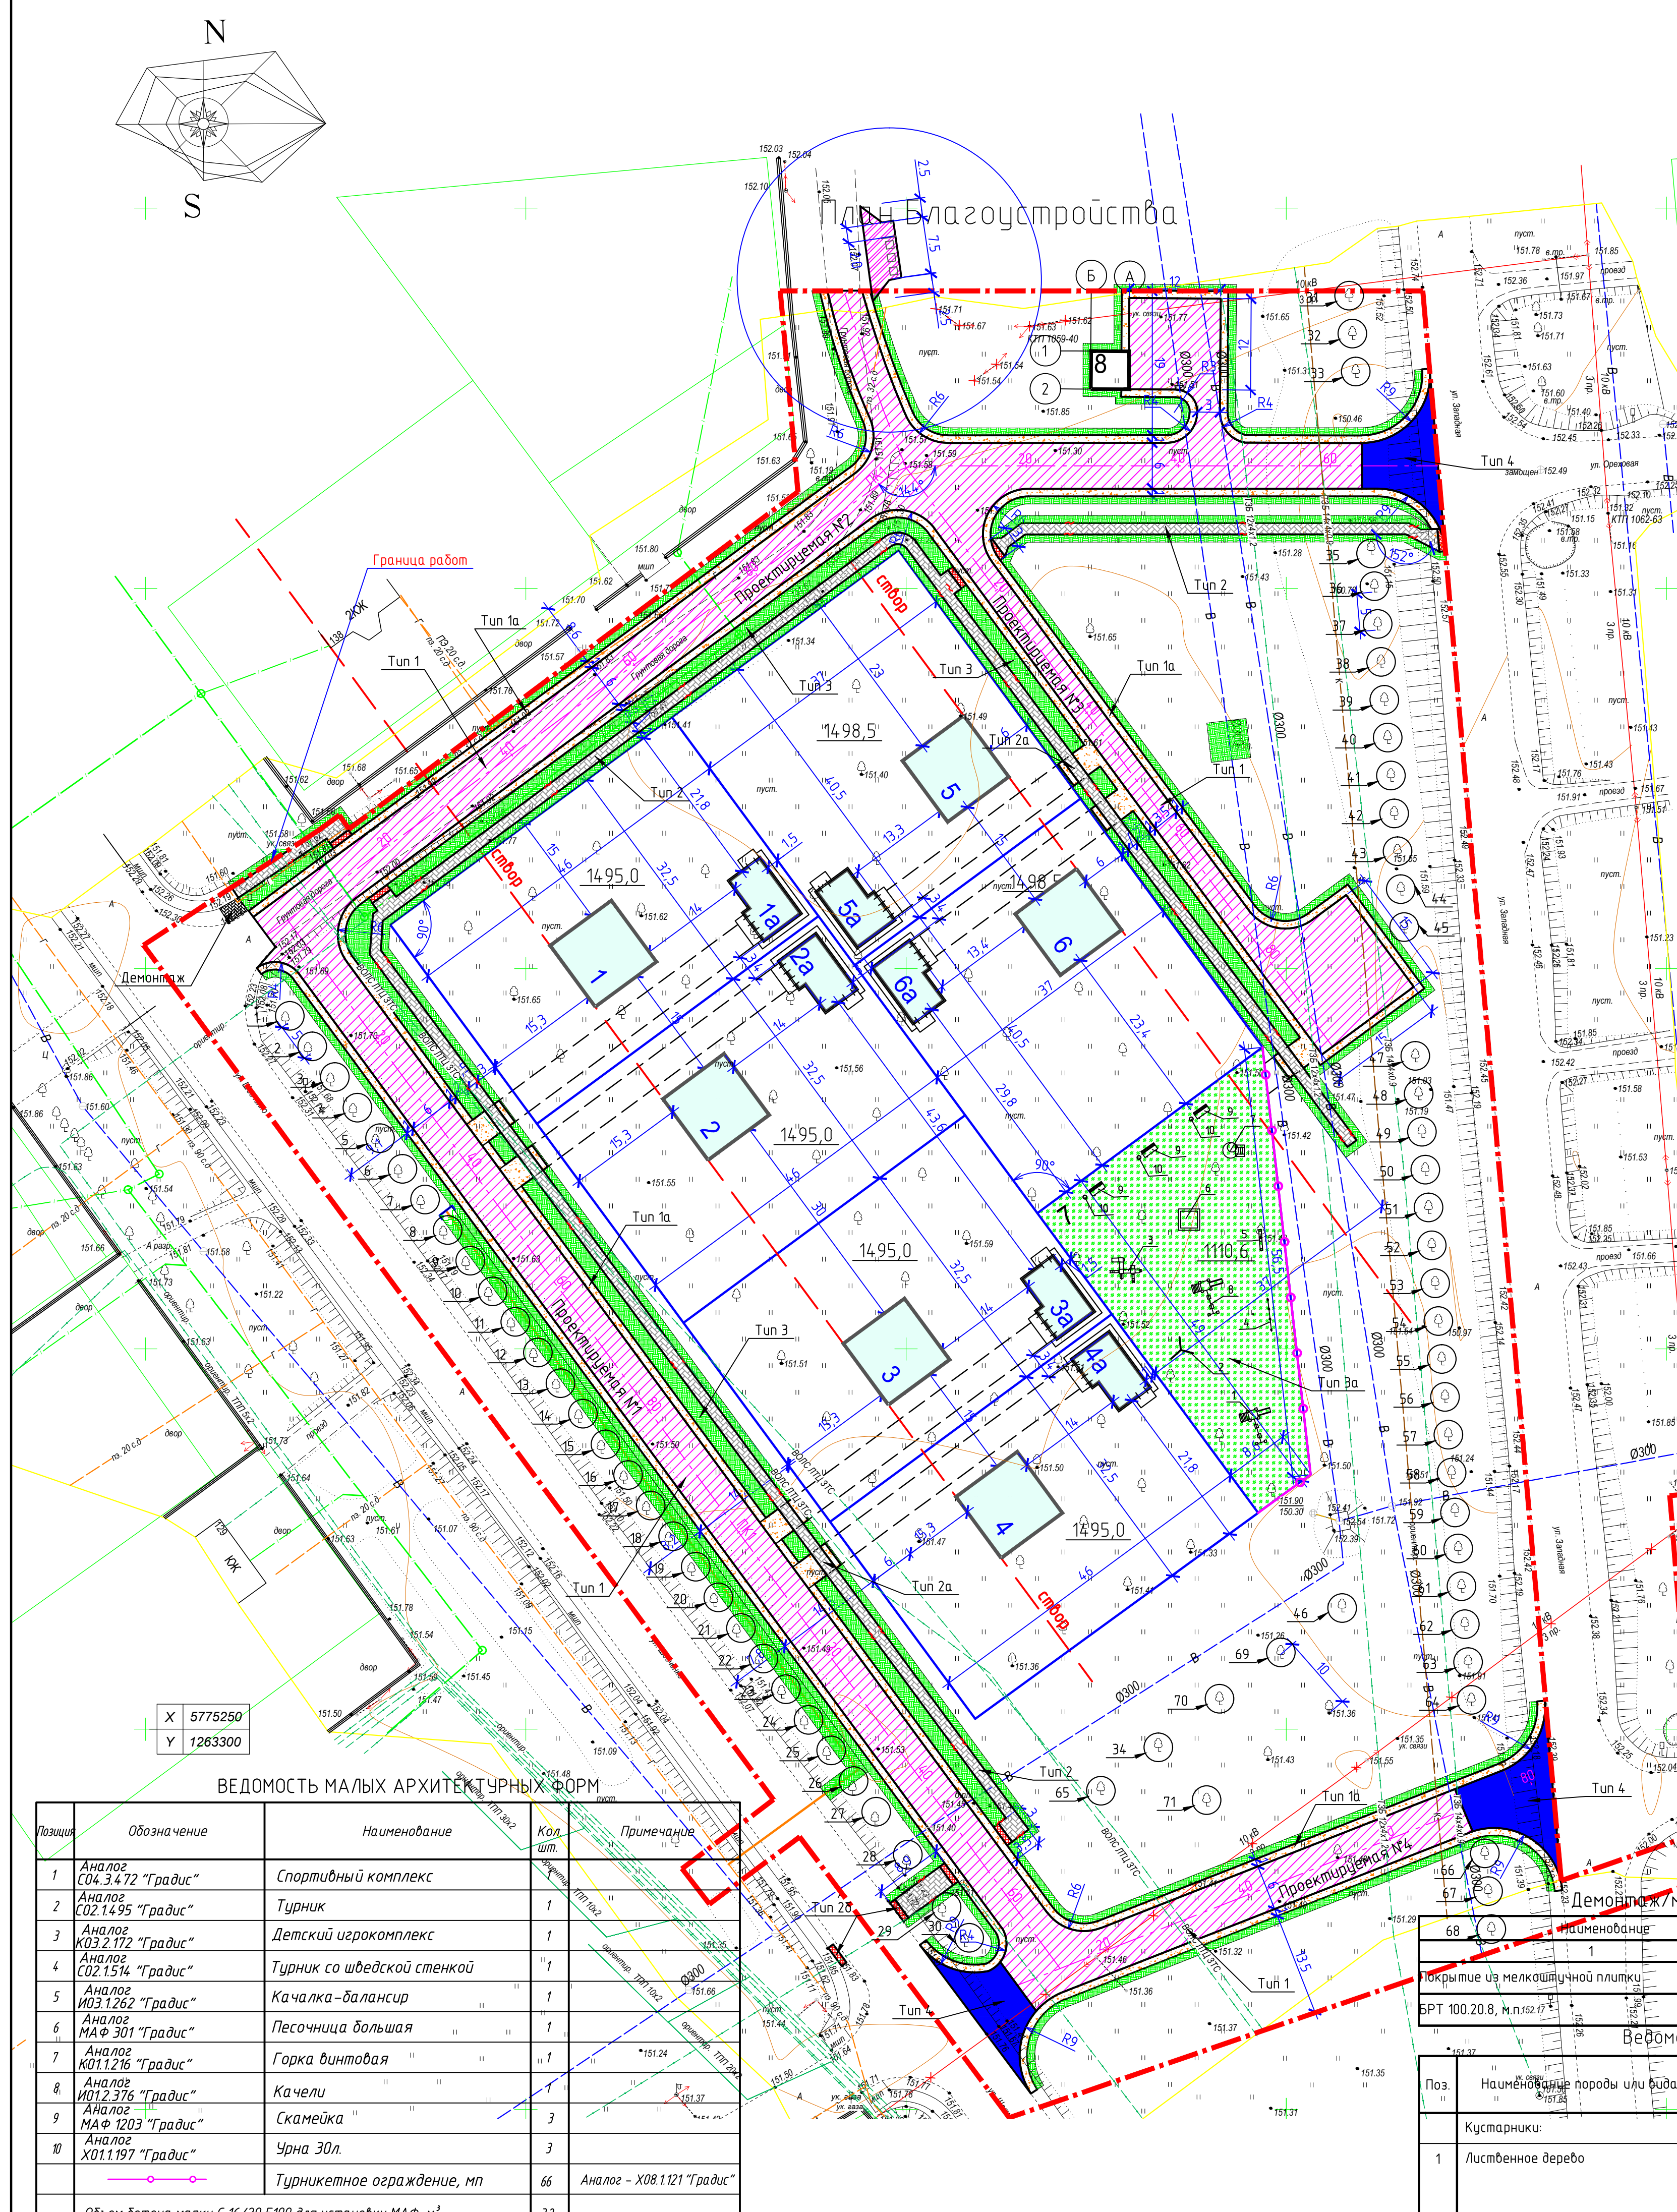

ДЕТАЛЬ ПЕСЧАНО-ГРАВИЙНОГО ПОКРЫТИЯ

ТИП 1а

Смесь С2 по СТБ 2318-2013 – 100мм
подсыпка территории
песок природный Кф=2,68м/куб.м
ГОСТ 8736

ДЕТАЛЬ ПОКРЫТИЯ ИЗ ТРОТУАРНЫХ ПЛИТ

ТИП 2

мелкозернистая плитка 1П.20.10.8-М-а
СТБ 1071-2007 В27.5 F250 – 80мм
подстилающий слой из песка
ГОСТ 8736-93 – 40мм
бетонный борд БРТ 100.20.8
СТБ 1097-98 бетон В30, F250
песок
ГОСТ 8736
уплотненный грунт – 200 мм

ДЕТАЛЬ ПОКРЫТИЯ ИЗ ТРОТУАРНЫХ ПЛИТ
с возможным заездом автотранспорта

ТИП 2а

мелкозернистая плитка 1П.20.10.8-М-а
СТБ 1071-2007 В27.5 F250 – 80мм
подстилающий слой из песка
ГОСТ 8736-93 – 40мм
ЩПС С2318 – 150мм
песок
ГОСТ 8736
уплотненный грунт – 200мм

ДЕТАЛЬ ГАЗОНА

ТИП 3

Плодородный слой почвы, посев трав – 100мм
подсыпка территории (песок с Кф=1м/куб.м)

ДЕТАЛЬ УКРЕПЛЕННОГО ГАЗОНА

ТИП 3а

Пролорированный слой почвы, посев трав – 100мм
ЩПС С5 по СТБ 2318-2013 – 150мм
подсыпка территории (песок с Кф=1м/куб.м)

ДЕТАЛЬ АСФАЛЬТОБЕТОННОГО ПОКРЫТИЯ

ТИП 4

Щебеночная мелкозернистая горячая
плотная асф.-бет. смесь тип Б марки II
(ЩМБ-И/2.0) СТБ 1033-2004 – 0,04м
Щебеночная крупнозернистая горячая
пористая асф.-бет. смесь марки II
(ЩКБ-И/3) СТБ 1033-2004 – 0,06м
Смесь С5 по СТБ 2318-2013 – 0,15м
Уплотненный грунт основания К=0,98

ДЕТАЛЬ ПОКРЫТИЯ ИЗ БЕТОНА (проезд)

ТИП 1

Тяжелый бетон С 22/27.5 – 0,19
ЩПС С5 по СТБ 2318-2013 – 0,25
Уплотненный подстилающий грунт, подсыпка территории

Позиция	Обозначение	Наименование	Кол-во шт.	Примечание
1	Аналог С04.3.4.72 "Градус"	Спортивный комплекс	1	
2	Аналог С02.14.95 "Градус"	Турник	1	
3	Аналог К03.2.172 "Градус"	Детский игровой комплекс	1	
4	Аналог С02.15.14 "Градус"	Турник со шведской стенкой	1	
5	Аналог И03.12.62 "Градус"	Качалка-балансир	1	
6	Аналог МАФ 301 "Градус"	Песочница большая	1	
7	Аналог КУ1.12.16 "Градус"	Горка винтовая	1	
8	Аналог И01.2.376 "Градус"	Качели	1	
9	Аналог МАФ 1203 "Градус"	Скамейка	3	
10	Аналог Х01.1.197 "Градус"	Урна 30л.	3	
		Турникетное ограждение, мп	66	Аналог - Х08.1.121 "Градус"
		Объем бетона марки С 16/20 F100 для установки МАФ, м³	32	

Наименование	Тип	Количество, м²	Примечание
1	1	3	
2	2	6	
3	7		

Поз.	Наименование породы или вида насаждения	Возраст, лет	Кол-во	Примечание
1	Кустарники:			
1	Листопадное дерево	3-5	71	Подготовка посадочных мест вручную с добавлением 75% растительной земли. Посадка: хвойные - с комом 0,3х0,3 в ямы, листопадные - без кома в ямы.
2	Газон спортивный (м²/кг семян, при норме высева 200 кг/га):	-	1110,6	
3	Газон обыкновенный (м²/кг семян, при норме высева 200 кг/га), состав травосмеси: райграс пастбищный 40%, клевер белый 30%, овсяница красная 30%,	-	1825	Слой растительной земли 0,10 м. Подготовка почвы механическим способом 70%, вручную - 30%.

Условные обозначения:

Граница работ

Граница землеотвода

Красная линия (граница жилой застройки)

Створ

Проезды во дворы шириной 3,5 м (перспектива)

Бетонное покрытие

Гравийное покрытие


Тротуар из мелкозернистой плитки

Проектируемый газон

Спортивный газон

Асфальтобетонное покрытие

Пересаживаемые зеленые насаждения

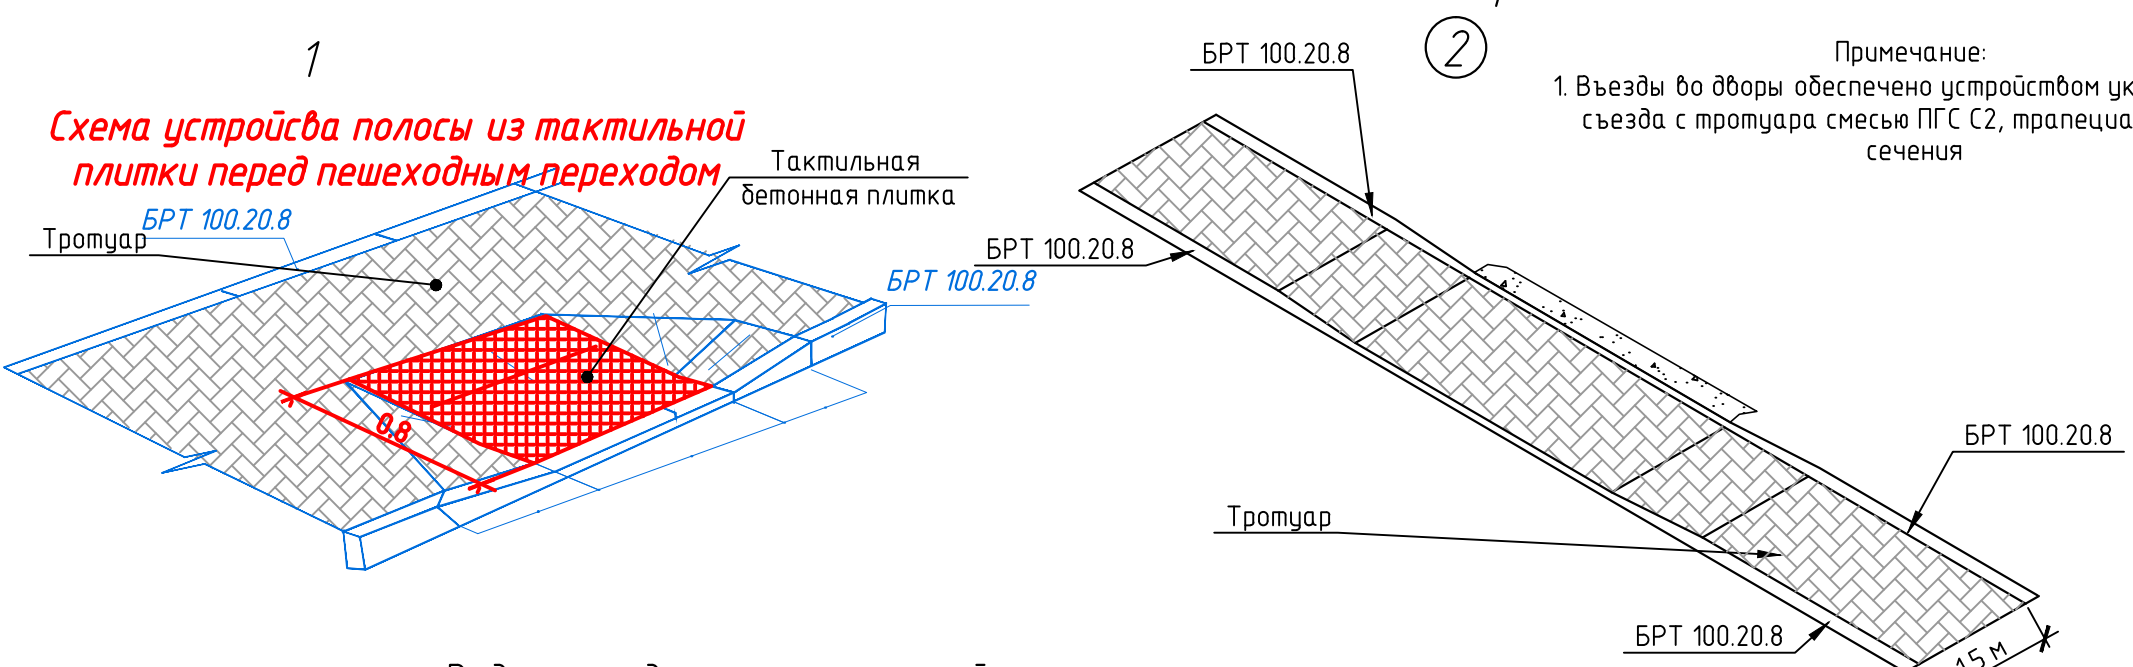

Обозначение	Наименование	Тип	Количество, шт.	Ул. проектируемая №1	Ул. проектируемая №2	Ул. проектируемая №3	Ул. проектируемая №4	Примечание
1	Покрывание проездов из тяжелого бетона	1	3191	1010	1278	515	388	
2	Обочина из ЩПС С2 по СТБ 2318-2013, толщиной 0,1м	1	1146	364	385	230	167	
3	Тротуар с покрытием из мелкозернистой бетонной плитки (серая)	2	607	228	160	219		
4	Тротуар с покрытием из мелкозернистой бетонной плитки (серая), с усиленным основанием	2а	37	21		16		
5	Тактильная плитка перед пеш. переходами	2б	216	9,6	4,8	7,2		
6	Проектируемый газон (толщиной 0,1 м) семена газонных трав	3	1825	604	582	477	162	Слой растительной земли 0,10 м. Подготовка почвы механическим способом 70%, вручную - 30%.
7	Снимаемый растительный слой под устройство инженерных сетей с восстановлением в полном объеме		217					
8	Спортивный газон	3а	1110,6			1110,6		
9	БРТ 100.20.8		870	330	218	322	200	
10	Асфальтобетонное покрытие	4	295		95			

Объект № 53/21 ГП

Квартал индивидуальной жилой застройки в границах улиц Шедченко, Энергетиков, западная в г. Дроздовичи

Схема застройки

Лист 5

Исполнил: Брашевич

Дата: 12-21

Копировал

А1