


ГЕНЕРАЛЬНЫЙ ПЛАН Г.П. АНТОПОЛЬ ДРОГИЧИНСКОГО РАЙОНА

ГЕНЕРАЛЬНЫЙ ПЛАН М 1 : 5000

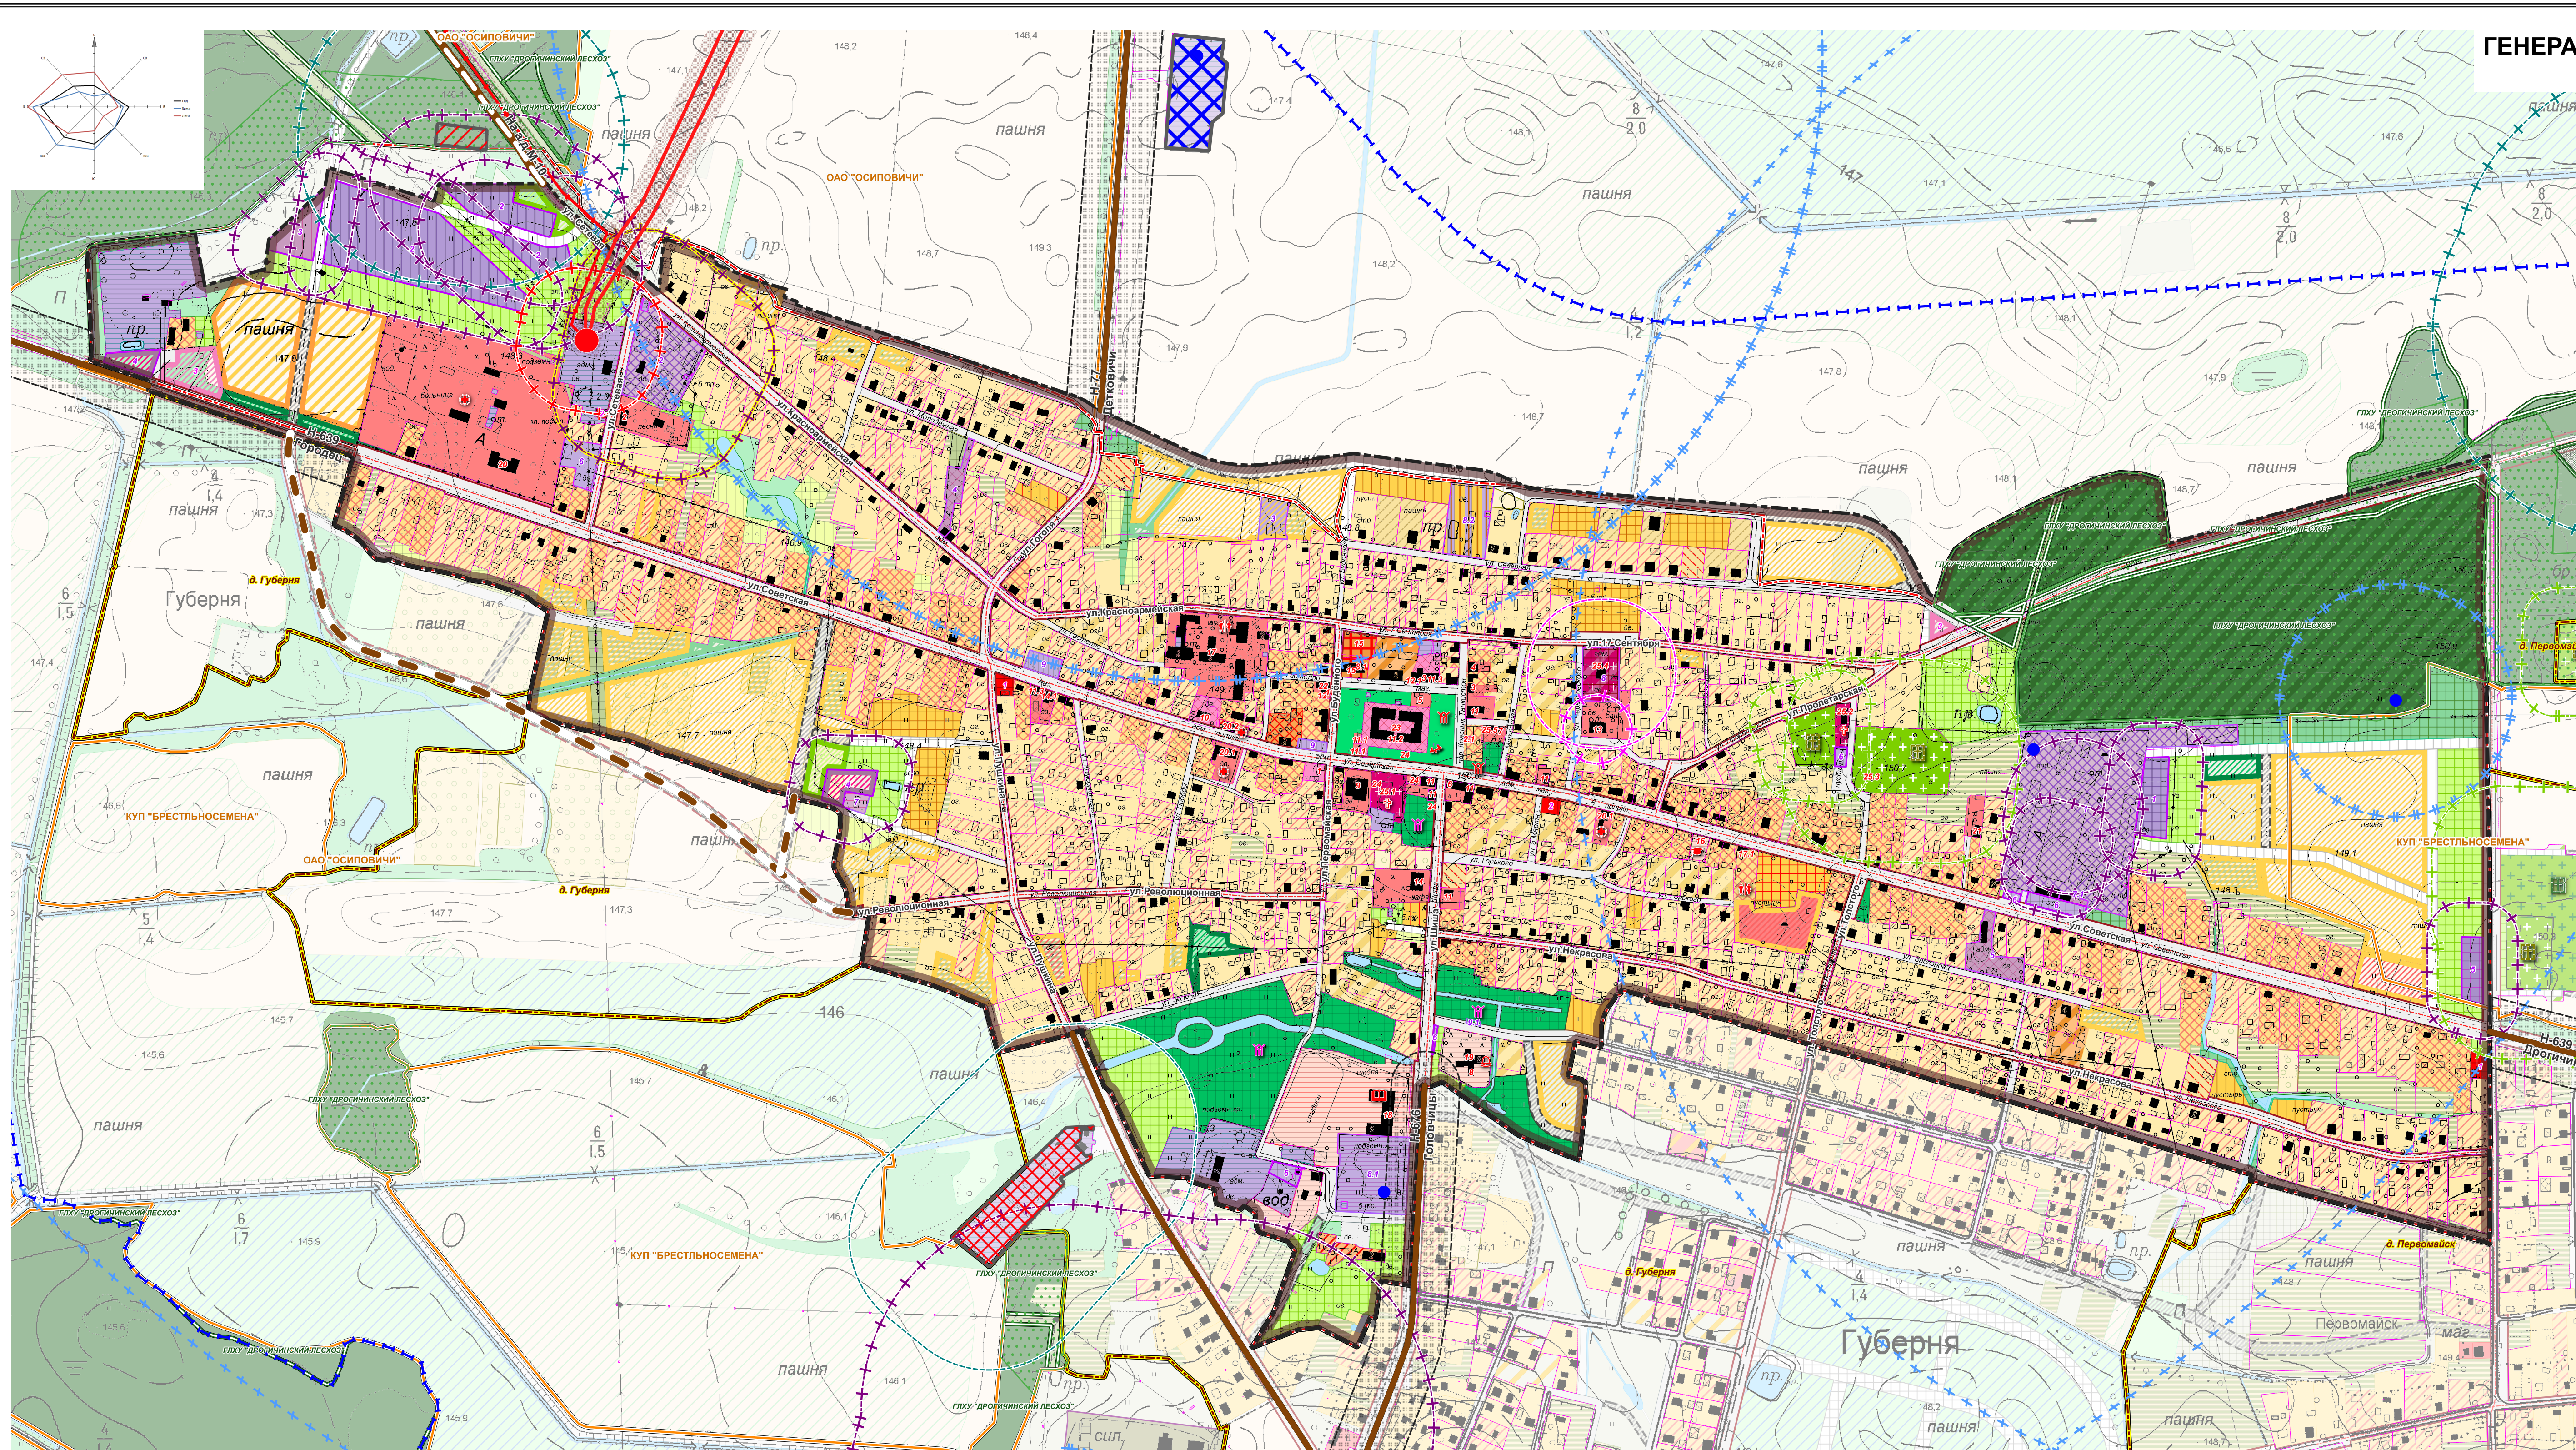

УСЛОВНЫЕ ОБОЗНАЧЕНИЯ
ГЕНЕРАЛЬНЫЙ ПЛАН
1. СУЩЕСТВУЮЩАЯ ГРАНИЦА Г.П. АНТОПОЛЬ
2. ПРОЕКТИРУЕМАЯ ГРАНИЦА Г.П. АНТОПОЛЬ
3. ГРАНИЦА НАСЕЛЕННОГО ПУНКТА
4. ГРАНИЦА ЗАРЕГИСТРИРОВАННЫХ ЗЕМЕЛЬНЫХ УЧАСТКОВ И (ИЛИ) ОТВОДОВ (В СООТВЕТСТВИИ С НКА И ЗМС)
5. ГРАНИЦА ЛЕСОХОЗЯЙСТВЕННЫХ ЗЕМЛЕПОЛЬЗОВАТЕЛЕЙ
6. ГРАНИЦА СЕЛЬСКОХОЗЯЙСТВЕННЫХ ЗЕМЛЕПОЛЬЗОВАТЕЛЕЙ
7. ФУНКЦИОНАЛЬНОЕ ЗОНИРОВАНИЕ ТЕРРИТОРИИ (ТЕРРИТОРИАЛЬНЫЕ ЗОНЫ) НАСЕЛЕННОГО ПУНКТА
РЕГУЛИРУЕМЫЕ ЗОНЫ:
Ж-2 УСАДЬБЕННАЯ ЗАСТРОЙКА
Ж-2 УСАДЬБЕННАЯ ЗАСТРОЙКА (ЗАВЕРШЕНИЕ ОСВОЕНИЯ)
Ж-3 ОБЩЕСТВЕННО-ЖИЛАЯ МНОГОКВАРТИРНАЯ
Ж-3 ОБЩЕСТВЕННО-ЖИЛАЯ УСАДЬБЕННАЯ
Ж-3 ОБЩЕСТВЕННО-ЖИЛАЯ УСАДЬБЕННАЯ (ЗАВЕРШЕНИЕ ОСВОЕНИЯ)
О-1 ОБЩЕСТВЕННАЯ СПЕЦИАЛИЗИРОВАННАЯ ЗАСТРОЙКА
О-2 ОБЩЕСТВЕННАЯ СПЕЦИАЛИЗИРОВАННАЯ ЗАСТРОЙКА (ЗАВЕРШЕНИЕ ОСВОЕНИЯ)
О-2.5 ШКОЛЬНЫХ И ДОШКОЛЬНЫХ УЧРЕЖДЕНИЙ
О-2.8 КУЛЬТОВЫХ ОБЪЕКТОВ
ПРОИЗВОДСТВЕННЫЕ ЗОНЫ (П):
П-2 КОММУНАЛЬНАЯ
П-2.3 МЕСТ ПОГРЕБЕНИЯ
П-3 СМЕШАННАЯ
РЕКРЕАЦИОННЫЕ ЗОНЫ (Р):
Р-1 ОБЩЕГО ПОЛЬЗОВАНИЯ С ВЫСОКИМИ И СРЕДНИМИ РЕКРЕАЦИОННЫМИ НАГРУЗКАМИ
ЛАНДШАФТНЫЕ ЗОНЫ СПЕЦИАЛЬНОГО НАЗНАЧЕНИЯ (Л):
Л-1 ОЗЕЛЕНЕНИЕ СПЕЦИАЛЬНОГО НАЗНАЧЕНИЯ
Л-3 ПРОЧЕЕ ОЗЕЛЕНЕНИЕ
ЗОНЫ ТРАНСПОРТНОЙ ИНФРАСТРУКТУРЫ (Т):
Т-1 ТРАНСПОРТНЫЕ КОММУНИКАЦИИ
Т-2 ТРАНСПОРТНЫХ СООРУЖЕНИЙ
Т-2.3 МЕСТ ХРАНЕНИЯ АВТОМОБИЛЬНОГО ТРАНСПОРТА
ЗОНЫ ИНЖЕНЕРНОЙ ИНФРАСТРУКТУРЫ (И):
И-1 ИНЖЕНЕРНЫХ КОРИДОРОВ
И-2 ГОЛОВНЫХ ИНЖЕНЕРНЫХ СООРУЖЕНИЙ
СЕЛЬСКОХОЗЯЙСТВЕННЫЕ ЗОНЫ (С):
С-1 СООРЯДИЧЕСТВА, КОЛЛЕКТИВНОГО САДОВОДСТВА
С-2 ВЕДЕНИЯ ЛИЧНОГО ПОДСОВОСНОГО ХОЗЯЙСТВА
ЗОНЫ СПЕЦИАЛЬНОГО НАЗНАЧЕНИЯ (СН):
СН-1 ОБЪЕКТОВ СПЕЦИАЛЬНОГО НАЗНАЧЕНИЯ
ИНЫЕ ТЕРРИТОРИАЛЬНЫЕ ЗОНЫ
ВОДНЫЕ ПОВЕРХНОСТИ ВОДНЫХ ОБЪЕКТОВ
РЕГУЛИРУЕМЫЕ ЗОНЫ:
ЗОНЫ ИЗМЕНЕНИЯ ТИПОВ ФУНКЦИОНАЛЬНОГО ИСПОЛЬЗОВАНИЯ ТЕРРИТОРИИ (ИТ):
ИТ-Ж-2 ЖИЛАЯ УСАДЬБЕННАЯ ЗАСТРОЙКА
ИТ-Ж-3 ЖИЛАЯ СМЕШАННОЙ ОБЩЕСТВЕННО-ЖИЛОЙ МНОГОКВАРТИРНОЙ ЗАСТРОЙКИ (РЕКОНСТРУКЦИЯ)
ИТ-Ж-3 ЖИЛАЯ СМЕШАННОЙ ОБЩЕСТВЕННО-ЖИЛОЙ УСАДЬБЕННОЙ ЗАСТРОЙКИ (РЕКОНСТРУКЦИЯ)
ИТ-О-2.8 ОБЩЕСТВЕННЫЕ ОБЪЕКТЫ СПЕЦИАЛИЗИРОВАННОЙ ЗАСТРОЙКИ КУЛЬТОВЫХ ОБЪЕКТОВ (РЕКОНСТРУКЦИЯ)
ЗОНЫ ИЗМЕНЕНИЯ РЕЖИМА ИСПОЛЬЗОВАНИЯ ТЕРРИТОРИИ (ИР):
ИР-Ж-1 ЖИЛАЯ МНОГОКВАРТИРНАЯ ЗАСТРОЙКА (МОДЕРНИЗАЦИЯ)
ИР-Ж-2 ЖИЛАЯ УСАДЬБЕННАЯ ЗАСТРОЙКА (МОДЕРНИЗАЦИЯ)
ИР-Ж-3 ЖИЛАЯ СМЕШАННОЙ ОБЩЕСТВЕННО-ЖИЛОЙ МНОГОКВАРТИРНОЙ ЗАСТРОЙКИ (МОДЕРНИЗАЦИЯ)
ИР-Ж-3 ЖИЛАЯ СМЕШАННОЙ ОБЩЕСТВЕННО-ЖИЛОЙ УСАДЬБЕННОЙ ЗАСТРОЙКИ (МОДЕРНИЗАЦИЯ)
ИР-О-1 ОБЩЕСТВЕННАЯ СПЕЦИАЛИЗИРОВАННАЯ ЗАСТРОЙКА (РЕКОНСТРУКЦИЯ И ИЛИ) (МОДЕРНИЗАЦИЯ)
ИР-О-2 ОБЩЕСТВЕННАЯ СПЕЦИАЛИЗИРОВАННАЯ ЗАСТРОЙКА (МОДЕРНИЗАЦИЯ)
ИР-П-1 ПРОИЗВОДСТВЕННАЯ СМЕШАННЫХ ОБЪЕКТОВ (МОДЕРНИЗАЦИЯ)
ИР-П-2 ПРОИЗВОДСТВЕННАЯ СМЕШАННЫХ ОБЪЕКТОВ (МОДЕРНИЗАЦИЯ)
ИР-Р-2 РЕКРЕАЦИОННАЯ ОБЩЕГО ПОЛЬЗОВАНИЯ С НИЗКИМИ РЕКРЕАЦИОННЫМИ НАГРУЗКАМИ (МОДЕРНИЗАЦИЯ)
ЗОНА ПЕРСПЕКТИВНОГО ОСВОЕНИЯ ТЕРРИТОРИИ (ПО):
ПО-К-1 ЖИЛАЯ МНОГОКВАРТИРНАЯ ЗАСТРОЙКА
ПО-К-2 ЖИЛАЯ УСАДЬБЕННАЯ ЗАСТРОЙКА
ПО-К-3 ЖИЛАЯ СМЕШАННОЙ ОБЩЕСТВЕННО-ЖИЛОЙ УСАДЬБЕННОЙ ЗАСТРОЙКИ (В ТОМ ЧИСЛЕ УЛУЧШЕНИЕ)
ПО-К-3 ЖИЛАЯ СМЕШАННОЙ ОБЩЕСТВЕННО-ЖИЛОЙ УСАДЬБЕННОЙ ЗАСТРОЙКИ (В ТОМ ЧИСЛЕ УЛУЧШЕНИЕ)
ПО-О-1 ОБЩЕСТВЕННАЯ СПЕЦИАЛИЗИРОВАННАЯ ЗАСТРОЙКА
ПО-П-3 ПРОИЗВОДСТВЕННАЯ СМЕШАННЫХ ОБЪЕКТОВ
ПО-Р-1 РЕКРЕАЦИОННАЯ ОБЩЕГО ПОЛЬЗОВАНИЯ С ВЫСОКИМИ И СРЕДНИМИ РЕКРЕАЦИОННЫМИ НАГРУЗКАМИ
ПО-Р-1 ЛАНДШАФТНАЯ СПЕЦИАЛЬНОГО НАЗНАЧЕНИЯ
ПО-Р-1 ОЗЕЛЕНЕНИЕ СПЕЦИАЛЬНОГО НАЗНАЧЕНИЯ
ПО-Р-1 ЛАНДШАФТНАЯ СПЕЦИАЛЬНОГО НАЗНАЧЕНИЯ
ПО-Т-1 ТРАНСПОРТНОЙ ИНФРАСТРУКТУРЫ ТРАНСПОРТНЫХ КОММУНИКАЦИЙ
ФУНКЦИОНАЛЬНОЕ ЗОНИРОВАНИЕ ТЕРРИТОРИИ (ТЕРРИТОРИАЛЬНЫЕ ЗОНЫ), ПРИКЛЮЧАЮЩАЯ К НАСЕЛЕННОМУ ПУНКТУ
РЕГУЛИРУЕМЫЕ ЗОНЫ:
ЖИЛЬНЫЕ ЗОНЫ (Ж):
Ж-2 УСАДЬБЕННАЯ ЗАСТРОЙКА
Ж-3 ОБЩЕСТВЕННО-ЖИЛАЯ УСАДЬБЕННАЯ
О-2 ОБЩЕСТВЕННАЯ СПЕЦИАЛИЗИРОВАННАЯ ЗАСТРОЙКА
ПРОИЗВОДСТВЕННЫЕ ЗОНЫ (П):
КОММУНАЛЬНАЯ (П-2)
П-2.3 МЕСТ ПОГРЕБЕНИЯ
РЕКРЕАЦИОННЫЕ ЗОНЫ (Р):
ОБЩЕГО ПОЛЬЗОВАНИЯ С НИЗКИМИ РЕКРЕАЦИОННЫМИ НАГРУЗКАМИ
ЛАНДШАФТНЫЕ ЗОНЫ СПЕЦИАЛЬНОГО НАЗНАЧЕНИЯ (Л):
ОЗЕЛЕНЕНИЕ СПЕЦИАЛЬНОГО НАЗНАЧЕНИЯ
Л-1
Л-3 ПРОЧЕЕ ОЗЕЛЕНЕНИЕ
ПОДПОЛЗЕННИЕ
ЗОНЫ ТРАНСПОРТНОЙ ИНФРАСТРУКТУРЫ (Т):
Т-1 ТРАНСПОРТНЫХ КОММУНИКАЦИЙ (МОДЕРНИЗАЦИЯ)
Т-2 ТРАНСПОРТНЫХ СООРУЖЕНИЙ (МОДЕРНИЗАЦИЯ)
ЗОНЫ ИНЖЕНЕРНОЙ ИНФРАСТРУКТУРЫ (И):
ИНЖЕНЕРНЫХ КОРИДОРОВ
И-2 ГОЛОВНЫХ ИНЖЕНЕРНЫХ СООРУЖЕНИЙ
СЕЛЬСКОХОЗЯЙСТВЕННЫЕ ЗОНЫ (С):
СЕЛЬСКОХОЗЯЙСТВЕННЫЕ
С-1.1 АГРОПРОМЫШЛЕННЫХ ПРЕДПРИЯТИЙ И ОБЪЕКТОВ
С-1 ПЛОХОТНЫЕ ЗЕМЛИ
С-1 ПАХОТНЫЕ МЕЛИОРИРОВАННЫЕ ЗЕМЛИ
С-2 ОГОРОДИЧЕСТВА, КОЛЛЕКТИВНОГО САДОВОДСТВА
С-2 ВЕДЕНИЯ ЛИЧНОГО ПОДСОВОСНОГО ХОЗЯЙСТВА
С-6 ЛУГОВЫЕ
С-6.6 ЛУГОВЫЕ УЛУЧШЕННЫЕ
ИНЫЕ ТЕРРИТОРИАЛЬНЫЕ ЗОНЫ:
ПРОЧЕЕ ЗЕМЛИ
ВОДНЫЕ ПОВЕРХНОСТИ ВОДНЫХ ОБЪЕКТОВ
ЗЕМЛИ ДЛЯ СЕКСОЖИТЕЛИ И ВЫГОНА СЕЛЬСКОХОЗЯЙСТВЕННЫХ ЖИВОТНЫХ
ОТВОД ПОД СТРОИТЕЛЬСТВО ЖИЛОЙ УСАДЬБЕННОЙ ЗАСТРОЙКИ
ОТВОД ПОД СТРОИТЕЛЬСТВО ОБЩЕСТВЕННО-ЖИЛОЙ УСАДЬБЕННОЙ ЗАСТРОЙКИ

ЭКСПЛИКАЦИЯ ОБЩЕСТВЕННЫХ ОБЪЕКТОВ СУЩЕСТВУЮЩЕ ПОЛОЖЕНИЕ
1 АНТОПОЛЬСКИЙ СЕЛЬСКИЙ ИСПОЛНИТЕЛЬНЫЙ КОМИТЕТ
2 АДМИНИСТРАТИВНО-ДЕЛОВОЙ ОБЪЕКТ
3 АДМИНИСТРАТИВНО-ДЕЛОВОЙ ОБЪЕКТ (МОДЕРНИЗАЦИЯ 1 И (ИЛИ) 2 ЭТАП)
4 РУП "БЕЛПОЧТА" (МОДЕРНИЗАЦИЯ 1 И (ИЛИ) 2 ЭТАП)
5 РУП "БЕЛПЕЛКОМ" (МОДЕРНИЗАЦИЯ 1 И (ИЛИ) 2 ЭТАП)
6 ОАО "АСБ БЕЛАРУСБАН" ОТДЕЛЕНИЕ №108/1254
7 СТРАХОВАЯ КОМПАНИЯ "БЕЛГОСТРАХ"
8 АНТОПОЛЬСКИЙ ГОРПОСЕЛКОВЫЙ ДОМ КУЛЬТУРЫ (МОДЕРНИЗАЦИЯ 1 И (ИЛИ) 2 ЭТАП)
9 АНТОПОЛЬСКАЯ ГОРПОСЕЛКОВАЯ БИБЛИОТЕКА
10 Г.П. ДРОГИЧИНСКАЯ РАЙОННАЯ ЦЕНТРАЛИЗОВАННАЯ БИБЛИОТЕЧНАЯ СИСТЕМА
11 АНТОПОЛЬСКАЯ ГОРПОСЕЛКОВАЯ БИБЛИОТЕКА (ВЫНОС, 1 ЭТАП)
12 УНИВЕРМАГ
13 ДОМ БЫТА (МОДЕРНИЗАЦИЯ 1 И (ИЛИ) 2 ЭТАП)
14 ТОРГОВЫЙ ОБЪЕКТ
15 ТОРГОВЫЙ ПАВИЛЬОН
16 ТОРГОВЫЙ ЦЕНТР (МОДЕРНИЗАЦИЯ 1 И (ИЛИ) РЕКОНСТРУКЦИЯ, 1 И (ИЛИ) 2 ЭТАП)
17 ТОРГОВЫЙ ОБЪЕКТ (МОДЕРНИЗАЦИЯ 1 И (ИЛИ) 2 ЭТАП)
18 ОБЪЕКТ ВЫТОВОГО ОБСЛУЖИВАНИЯ
19 ОБЪЕКТ ВЫТОВОГО ОБСЛУЖИВАНИЯ (МОДЕРНИЗАЦИЯ 1 И (ИЛИ) 2 ЭТАП)
20 БАНЯ
21 ОБЪЕКТ ОБЩЕСТВЕННОГО ПИТАНИЯ
22 ОБЪЕКТ ОБЩЕСТВЕННОГО ПИТАНИЯ (МОДЕРНИЗАЦИЯ 1 И (ИЛИ) 2 ЭТАП)
23 ГУО "ДРОГИЧИНСКИЙ РАЙОННЫЙ ЦЕНТР ДОПОЛНИТЕЛЬНОГО ОБРАЗОВАНИЯ ДЕТЕЙ И МОЛОДЕЖИ" (ВЫНОС)
24 ГУО "АНТОПОЛЬСКАЯ ДЕТСКАЯ ШКОЛА ИСКУССТВ"
25 ГУО "АНТОПОЛЬСКАЯ СПЕЦИАЛЬНАЯ ШКОЛА-ИНТЕРНАТ"
26 ГУО "АНТОПОЛЬСКАЯ СПЕЦИАЛЬНАЯ ШКОЛА-ИНТЕРНАТ" (ВЫНОС, 1 ЭТАП И ПЕРСПЕКТИВНОЕ ОСВОЕНИЕ (ПОСЛЕ 2040Г.))
27 ГУО "АНТОПОЛЬСКАЯ СРЕДНЯЯ ШКОЛА"
28 ГУО "ДЕТСКИЙ САД Г.П. АНТОПОЛЬ"
29 УЗ "ДРОГИЧИНСКАЯ ЦЕНТРАЛЬНАЯ РАЙОННАЯ БОЛЬНИЦА"
30 УЗ "ДРОГИЧИНСКАЯ ЦЕНТРАЛЬНАЯ РАЙОННАЯ БОЛЬНИЦА" (ПОЛИКЛИНИКА)
31 УЗ "ДРОГИЧИНСКАЯ ЦЕНТРАЛЬНАЯ РАЙОННАЯ БОЛЬНИЦА" (СТОМАТОЛОГИЧЕСКИЙ КАБИНЕТ)
32 УЧРЕЖДЕНИЕ "ДРОГИЧИНСКАЯ РАЙОННАЯ ВЕТЕРИНАРНАЯ СТАНЦИЯ"
33 АПТЕКА
34 ДОСТОПРИМЕЧАТЕЛЬНОСТЬ "ТОРГОВЫЕ РЯДЫ" (МОДЕРНИЗАЦИЯ И (ИЛИ) РЕКОНСТРУКЦИЯ, 1 И (ИЛИ) 2 ЭТАП)
35 ПАМЯТНИКИ, МЕМОРИАЛЬНЫЕ И ПАМЯТНЫЕ ЗНАКИ
36 КУЛЬТОВЫЕ ОБЪЕКТЫ:
37 РЕЛИГИОЗНАЯ ОБЩИНА "ПРАВОСЛАВНЫЙ ПРИХОД ХРАМА ВОСКРЕСЕНИЯ ХРИСТОВА"
38 РЕЛИГИОЗНАЯ ОБЩИНА "ЦЕРКОВЬ ХРИСТИАН ВЕРЫ ЕВАНГЕЛИСКОЙ В Г.П.АНТОПОЛЬ"
39 ЧАСОВНЯ
40 КОСТЕЛ СВЯТОГО АНДРЕЯ БАБОЛИ (РЕКОНСТРУКЦИЯ, 1 ЭТАП)
41 ХОРАЛЬНАЯ СИНАГОГА "ХОМА" (МОДЕРНИЗАЦИЯ 1 И (ИЛИ) 2 ЭТАП)

ЭКСПЛИКАЦИЯ ОБЩЕСТВЕННЫХ ОБЪЕКТОВ ПРОЕКТЕ ПОЛОЖЕНИЕ
1 ОБЪЕКТ ТОРГОВО-БЫТОВОГО НАЗНАЧЕНИЯ (1 ЭТАП)
2 ОБЪЕКТ ТОРГОВО-БЫТОВОГО НАЗНАЧЕНИЯ (2 ЭТАП)
3 ОБЪЕКТ МНОГОФУНКЦИОНАЛЬНОГО НАЗНАЧЕНИЯ (ПЕРСПЕКТИВНОЕ ОСВОЕНИЕ)
ЭКСПЛИКАЦИЯ ПРОИЗВОДСТВЕННЫХ ОБЪЕКТОВ В ГРАНИЦЕ НАСЕЛЕННОГО ПУНКТА
1 ОАО "АНТОПОЛЬСКАЯ ВЛН" И СООО "ПРОИЗВОДСТВЕННО-ТОРГОВАЯ КОМПАНИЯ АНТОПОЛЬСКИЙ ТЕКСТИЛЬ" (МОДЕРНИЗАЦИЯ, 1 И (ИЛИ) 2 ЭТАП)
2 КУП "БРЕСТЛЬНОСЕМЕНА" (МОДЕРНИЗАЦИЯ, 1 И (ИЛИ) 2 ЭТАП)
3 КУП "БРЕСТЛЬНОСЕМЕНА" (МОДЕРНИЗАЦИЯ, 1 И (ИЛИ) 2 ЭТАП)
ПРОЧЕ ГРАНИЦЫ
1 ПРЕДПРИЯТИЯ В ГРАНИЦЕ НАСЕЛЕННОГО ПУНКТА
2 ПРЕДПРИЯТИЯ ЗА ГРАНИЦЕЙ НАСЕЛЕННОГО ПУНКТА
3 КРАСНЫЕ ЛИНИИ
БАЛЛ ПЛОДОРОДИЯ ПАХОТНЫХ ЗЕМЕЛЬ
1 БЫЛ ПОРЯДКОВЫЙ
2 СРЕДНЕ БЛАГОПРИЯТНЫЕ
3 ОГРАНИЧЕННО БЛАГОПРИЯТНЫЕ
4 НЕБЛАГОПРИЯТНЫЕ
ОБЪЕКТЫ ИСТОРИКО-КУЛЬТУРНОГО НАСЛЕДИЯ
1 ЗАДАНИЯ И СООРУЖЕНИЯ, ВКЛЮЧЕННЫЕ В ГОСУДАРСТВЕННЫЙ СПИСОК ИСТОРИКО-КУЛЬТУРНЫХ ЦЕННОСТЕЙ РЕСПУБЛИКИ БЕЛАРУШЬ
2 ПАМЯТНИКИ И БРАТОВЫЕ МОГИЛЫ, ВКЛЮЧЕННЫЕ В ГОСУДАРСТВЕННЫЙ СПИСОК ИСТОРИКО-КУЛЬТУРНЫХ ЦЕННОСТЕЙ РЕСПУБЛИКИ БЕЛАРУШЬ
3 ПАМЯТНИКИ И БРАТОВЫЕ МОГИЛЫ
СОЦИАЛЬНО-ГАРАНТИРОВАННЫЕ И ОБЩЕСТВЕННЫЕ ОБЪЕКТЫ
1 УЧРЕЖДЕНИЯ ДОШКОЛЬНОГО ОБРАЗОВАНИЯ
2 УЧРЕЖДЕНИЯ ОБЩЕГО СРЕДНЕГО ОБРАЗОВАНИЯ
3 УЧРЕЖДЕНИЯ ДОПОЛНИТЕЛЬНОГО ОБРАЗОВАНИЯ
4 УЧРЕЖДЕНИЯ ЗДРАВООХРАНЕНИЯ
5 КУЛЬТОВЫЕ ОБЪЕКТЫ
6 СПЕЦИАЛИЗИРОВАННЫЕ УЧРЕЖДЕНИЯ
МЕСТА ПОГРЕБЕНИЯ
1 МЕСТА ПОГРЕБЕНИЯ
ОБЪЕКТЫ БЛАГОУСТРОЙСТВА
1 БЛАГОУСТРОЕННЫЕ ТЕРРИТОРИИ
2 ПЛОЩАДИ ДЛЯ ИГР ДЕТЕЙ ДОШКОЛЬНОГО И ШКОЛЬНОГО ВОЗРАСТА

ИНЖЕНЕРНЫЕ КОММУНИКАЦИИ И СООРУЖЕНИЯ
1 ЭЛЕКТРОСНАБЖЕНИЕ
2 ПОДСТАНЦИЯ (ПС), РЕКОНСТРУКЦИЯ ПРИ НЕОБХОДИМОСТИ
3 ВОЗДУШНАЯ ЛИНИЯ (ВЛ) 35-110 КВ
4 ДВУХЦЕПНАЯ ВОЗДУШНАЯ ЛИНИЯ (ВЛ) 35-110 КВ
5 КОРИДОР ЛЭП
6 ВОДОСНАБЖЕНИЕ, ВОДООТВЕДЕНИЕ
7 КАНАЛИЗАЦИЯ
8 АРТЕЗИАНСКАЯ СКВАЖИНА
9 СООРУЖЕНИЯ И ПОДЪЕЗДЫ СО СТАНЦИЕЙ ОБЕЗЖЕЛЕЗЫВАНИЯ (РЕКОНСТРУКЦИЯ)
10 ОМОННЫЕ СООРУЖЕНИЯ ЕСТЕСТВЕННОЙ БИОЛОГИЧЕСКОЙ ОЧИСТКИ (РЕКОНСТРУКЦИЯ)
11 ОМОННЫЕ СООРУЖЕНИЯ ИСКУССТВЕННОЙ БИОЛОГИЧЕСКОЙ ОЧИСТКИ (РЕКОНСТРУКЦИЯ)
ТРАНСПОРТНЫЕ ОБЪЕКТЫ, СООРУЖЕНИЯ И КОММУНИКАЦИИ
1 АВТОМОБИЛЬНЫЕ ДОРОГИ
2 МЕСТНЫЕ АВТОДОРОГИ И УЛИЦЫ
3 ГЛАВНЫЕ УЛИЦЫ
4 ОСНОВНЫЕ ЖИЛЫЕ УЛИЦЫ

ПЛАНИРОВОЧНЫЕ ОГРАНИЧЕНИЯ
1 ПРОИЗВОДСТВЕННЫХ И СЕЛЬСКОХОЗЯЙСТВЕННЫХ ОБЪЕКТОВ
2 ПРОИЗВОДСТВЕННЫХ И СЕЛЬСКОХОЗЯЙСТВЕННЫХ ОБЪЕКТОВ, ДЛЯ КОТОРЫХ НЕОБХОДИМ РАЗРАБОТКА ПРОЕКТА СЗЗ)
3 ОБЪЕКТОВ СПЕЦИАЛЬНОГО НАЗНАЧЕНИЯ
4 РЕКОНСТРУИРУЕМЫХ ОБЪЕКТОВ СПЕЦИАЛЬНОГО НАЗНАЧЕНИЯ
5 СПЕЦИАЛИЗИРОВАННЫХ ПОЛЕЙ ФИЛЬТРАЦИИ
6 ОБЪЕКТОВ ЭЛЕКТРОСНАБЖЕНИЯ
7 ПРОЧИХ ОБЪЕКТОВ, ДЛЯ КОТОРЫХ ПРЕДУСМОТРЕНЫ СЗЗ
8 ВЫНОС МНС
9 САНИТАРНЫЕ РАЗРЫВЫ, ОХРАННЫЕ ЗОНЫ
10 МИНИМАЛЬНОЕ РАССТОЯНИЕ
11 РАССТОЯНИЕ ОТ ОСИ ДОРОГИ ДО ЛИНИИ ЖИЛОЙ ЗАСТРОЙКИ (САНИТАРНЫЙ РАЗРЫВ), СОГЛАСНО СН 3.01.03.2020
12 МИНИМАЛЬНОЕ РАССТОЯНИЕ МЕЖДУ МЕСТОМ ПОГРЕБЕНИЯ И ГРАНИЦЕЙ ЖИЛОЙ ЗАСТРОЙКИ
13 ПРИРОДНЫЕ ТЕРРИТОРИИ, ПОДЛЕЖАЩИЕ СПЕЦИАЛЬНОМУ ОХРАНЕ
14 В СООТВЕТСТВИИ С РЕШЕНИЕМ ДРОГИЧИНСКОГО РИК ОТ 18.04.2018 №432
15 ЗОНЫ САНИТАРНОЙ ОХРАНЫ
16 ИСТОЧНИКОВ ПИТЬЕВОГО ВОДОСНАБЖЕНИЯ, 2 ПОЯС
17 ЗОНЫ САНИТАРНОЙ ОХРАНЫ
18 ИСТОЧНИКОВ ПИТЬЕВОГО ВОДОСНАБЖЕНИЯ, 3 ПОЯС
19 РЕКРЕАЦИОННО-ОДОРОЖИТЕЛЬНЫЕ ЛЕСА
20 СОГЛАСНО ПРОЕКТА ЛЕСОУСТРОЙСТВА 2019 (ИЗМЕНЕНИЯ ОТ 26.09.2022)

СП
Директор Хижин А.Н.
Зам. директора Виленко Ю.Н.
Зам. директора Мазан О.М.
Нач. АГПМ Тавокава И.И.
ГАП Воробьян А.В.
Нач. ОИО Ахметьянова И.М.
Нач. ОТС Лядова А.С.
Нач. ООС Павлова Е.В.
Выдана автором Рещак А.А.
Плав. спец. ООС Козлов Н.Н.
Аннот. 2ер ООС Козан М.В.

Изн. № 28841
2.23 - 00.ГМ-39
Генеральный план г.п. Антополь Дрогичинского района
Архитектурно-планировочное решение
Генеральный план
М 1:5000
Экз. №